


REZ DE CHAUSSEE

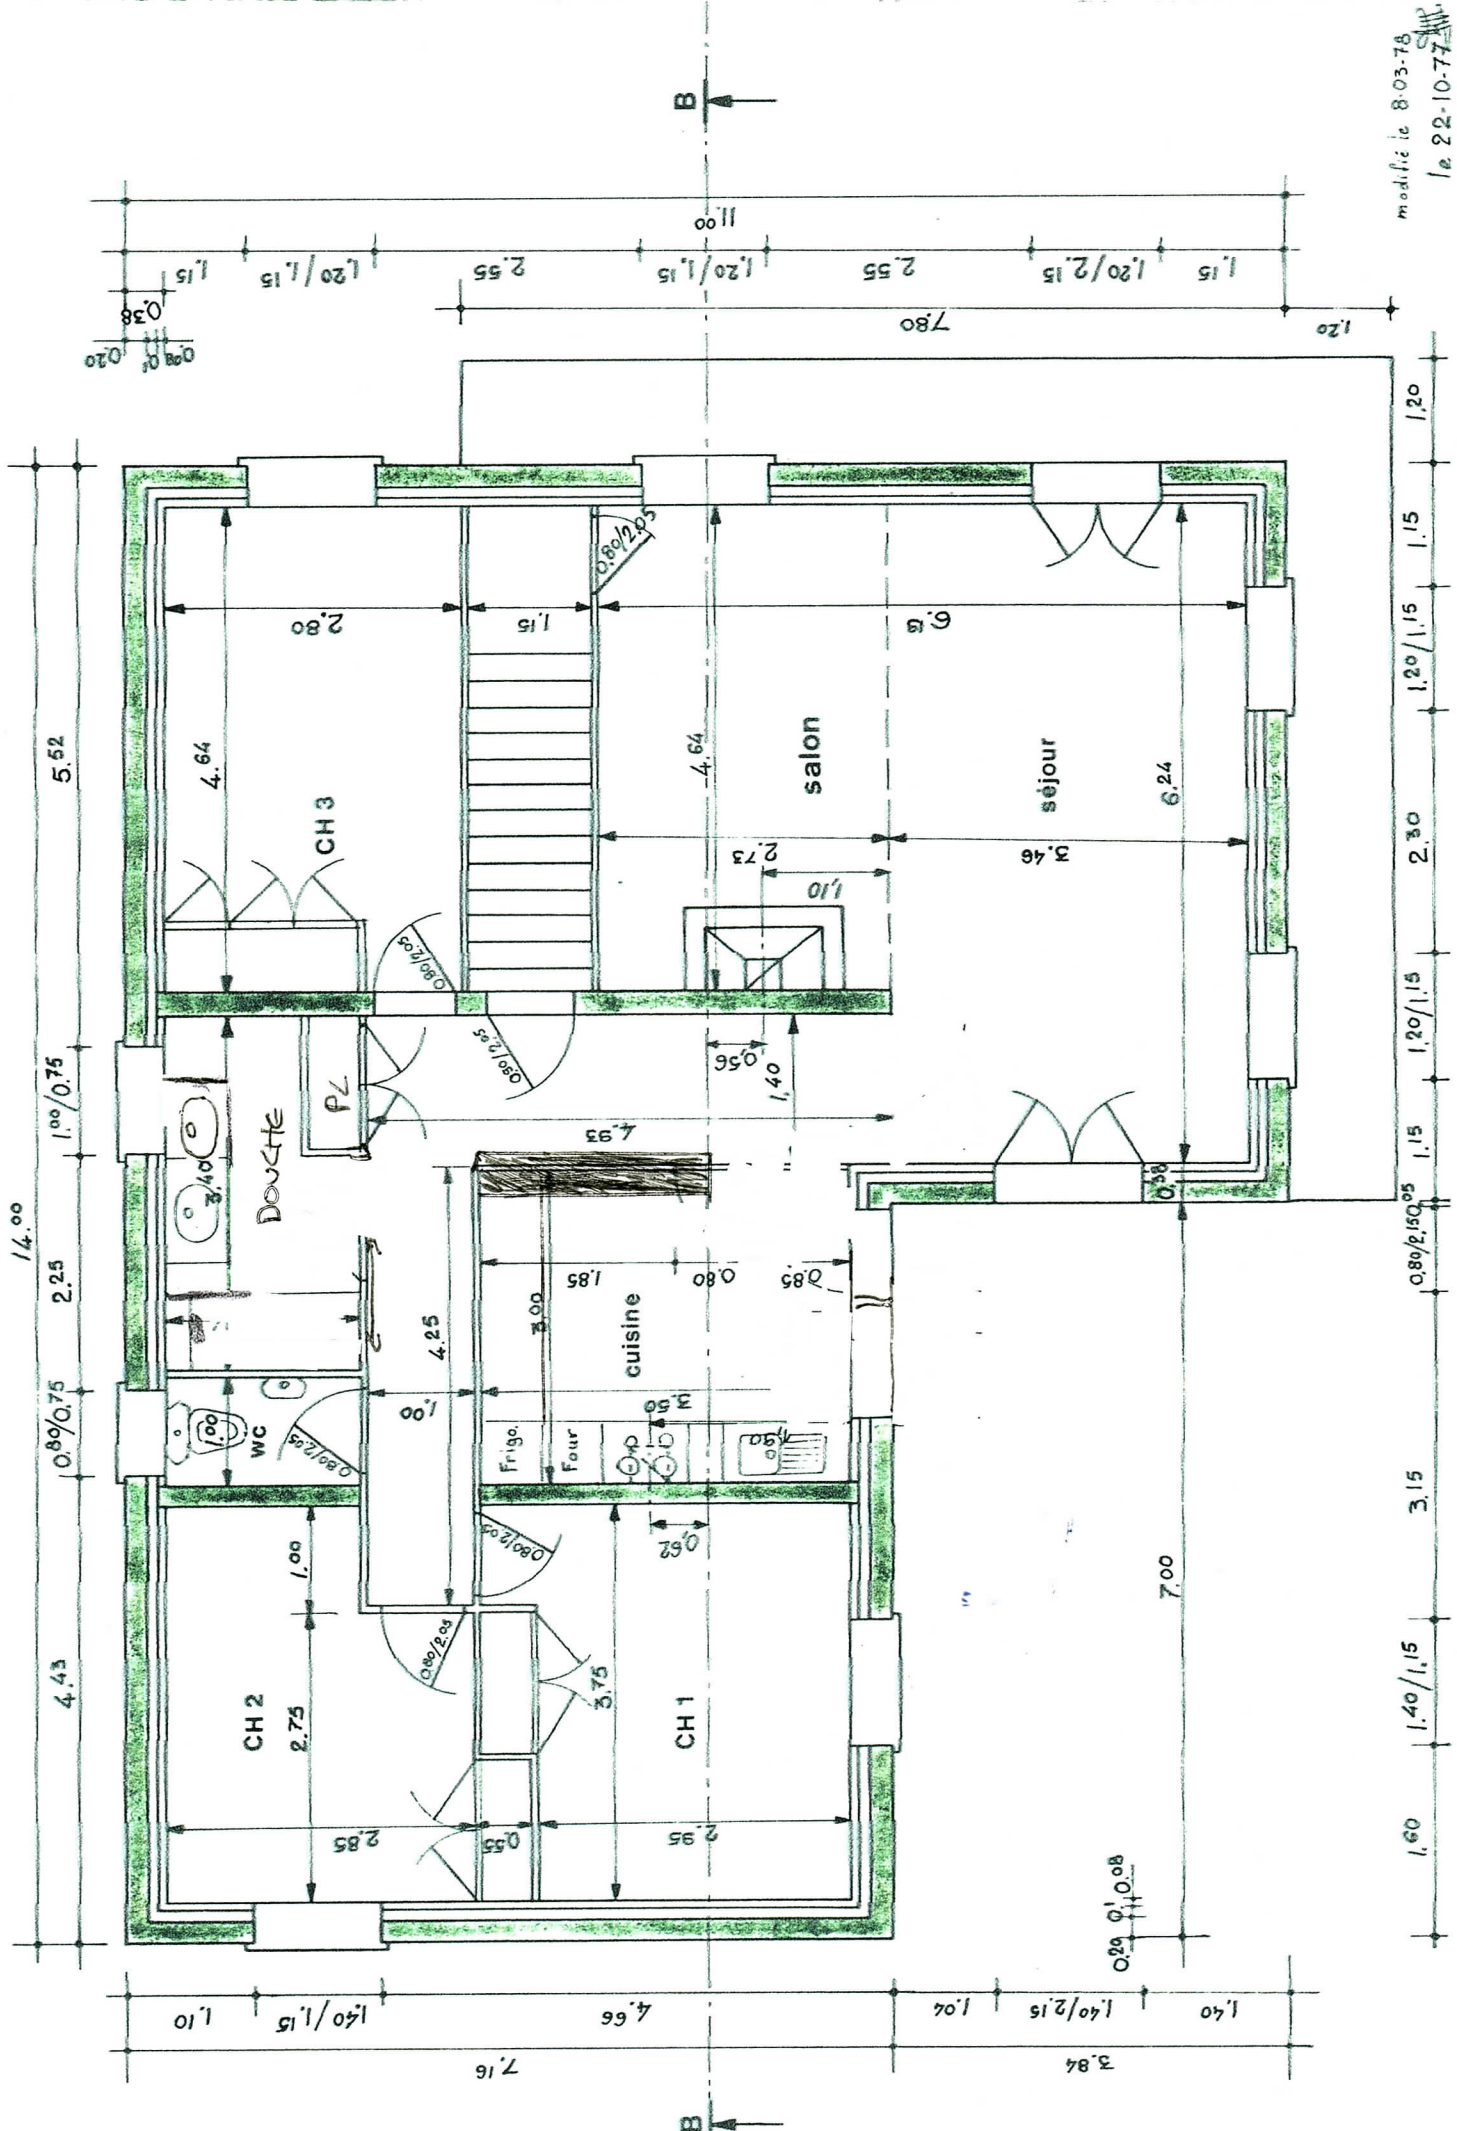

modifié le 8.03.78
le 22-10-77